



Gewässerraumlinienplan (6)

Murg Abschnitt 5
Heiligbach Abschnitt 1
Festlegung Gewässerraum (GewR) nach § 34 WBSNG

Situationsplan - 1:500

Öffentliche Auflage vom bis

Vom Gemeinderat beschlossen am

Der Gemeindepräsident Die Gemeindegeschreiberin

Vom Departement für Bau und Umwelt genehmigt mit

Entscheid Nr. vom

Vom Gemeinderat in Kraft gesetzt per



LEGENDE

Festlegung

Gewässerraumlinie

Informationsinhalt

- Fließgewässer offen
- Fließgewässer eingedolt
- Gewässerraumverzicht
- Gewässerraumhilfslinie
- Vorschlag Gewässerraum Nachbargemeinde
- Normalbaulinie
- Spezialbaulinie
- Aufhebung Baulinien
- Gemeindegrenze
- Zonengrenze
- Wald
- Übrige Bestockte Flächen
- Gewässerraum innerhalb Bauzone

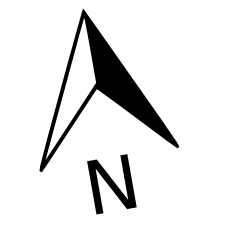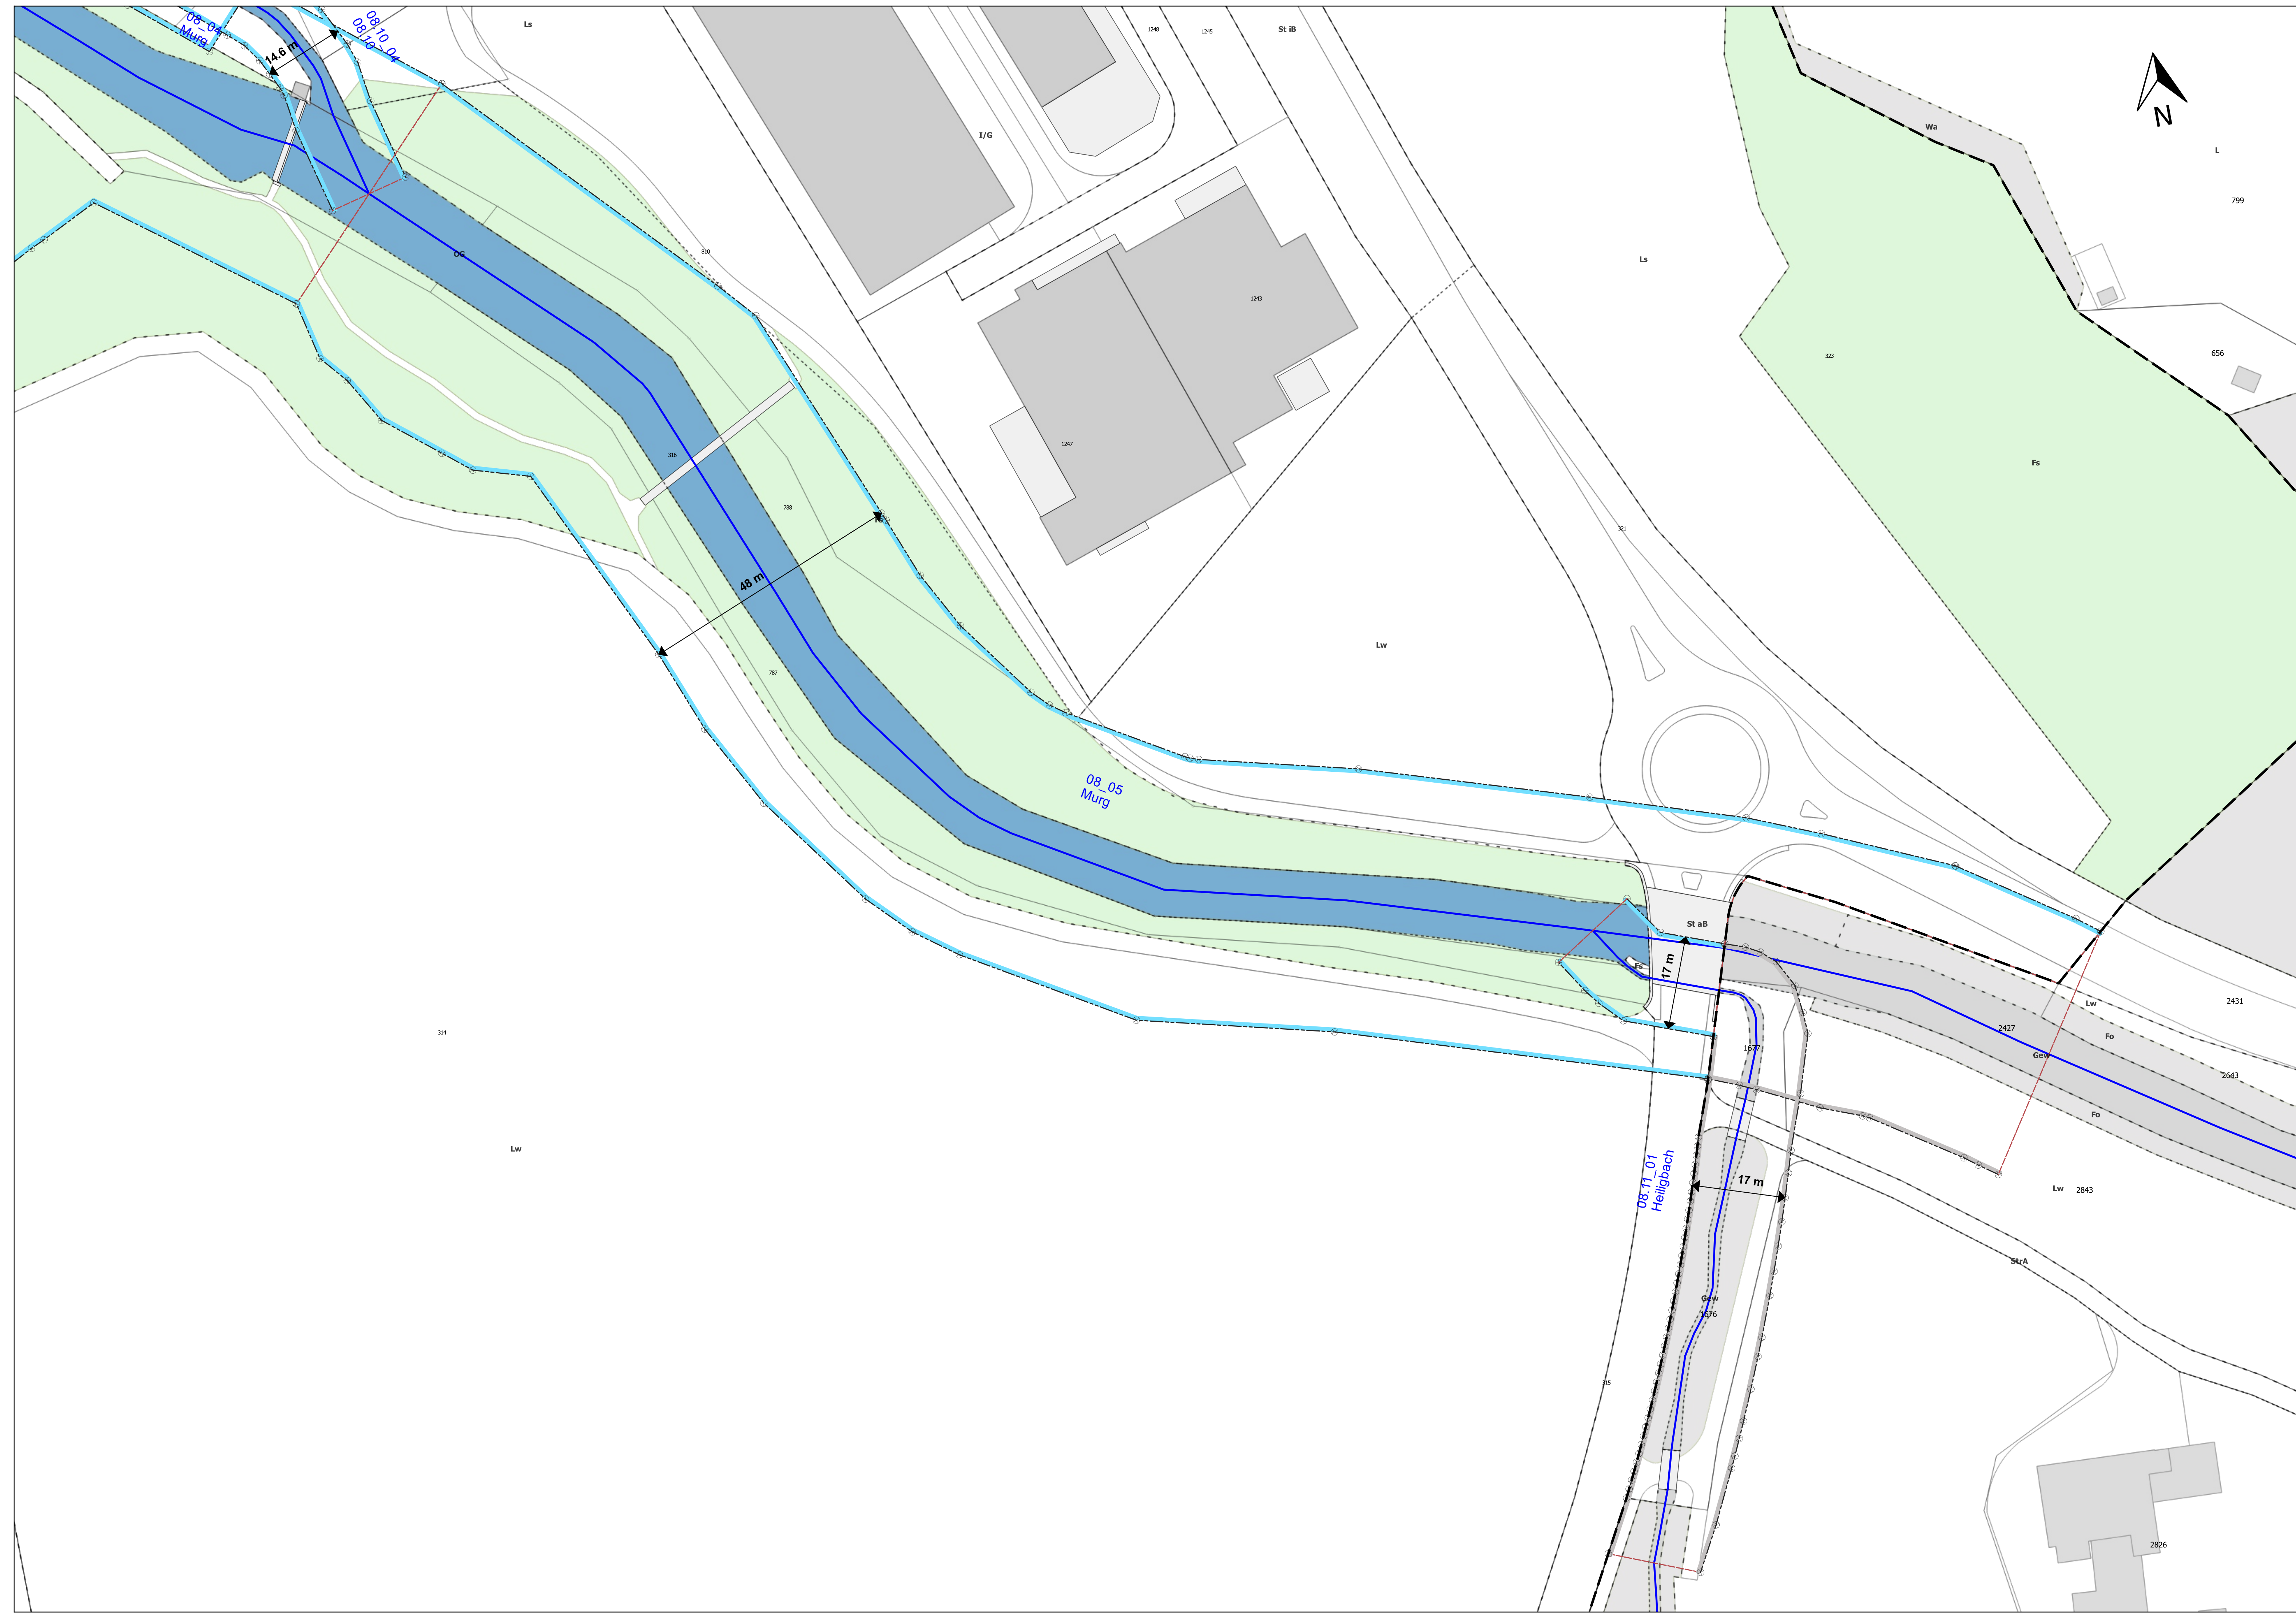

L
799

656

2431

2643

Lw 2843

2826

Plan Nr. 1003984/06

Format 1050 x 594

Änderung	Entwurf	Gezeichnet	Kontrolliert	Datum
	oba	oba	rlu	29.02.2024