



# Gewässerraumlinienplan (12)

Lützelmurg Abschnitt 3  
 Festlegung Gewässerraum (GewR) nach § 34 WBSNG

## Situationsplan - 1:500

Öffentliche Auflage vom ..... bis .....

Vom Gemeinderat beschlossen am .....

Der Gemeindepräsident ..... Die Gemeindegeschreiberin .....

Vom Departement für Bau und Umwelt genehmigt mit

Entscheid Nr. .... vom .....

Vom Gemeinderat in Kraft gesetzt per .....


## LEGENDE

### Festlegung

Gewässerraumlinie

### Informationsinhalt

- Fließgewässer offen
- Fließgewässer eingedolt
- Gewässerraumverzicht
- Gewässerraumhilfslinie
- Vorschlag Gewässerraum Nachbargemeinde
- Normalbaulinie
- Spezialbaulinie
- Aufhebung Baulinien
- Gemeindegrenze
- Zonengrenze
- Wald
- Übrige Bestockte Flächen
- Gewässerraum innerhalb Bauzone

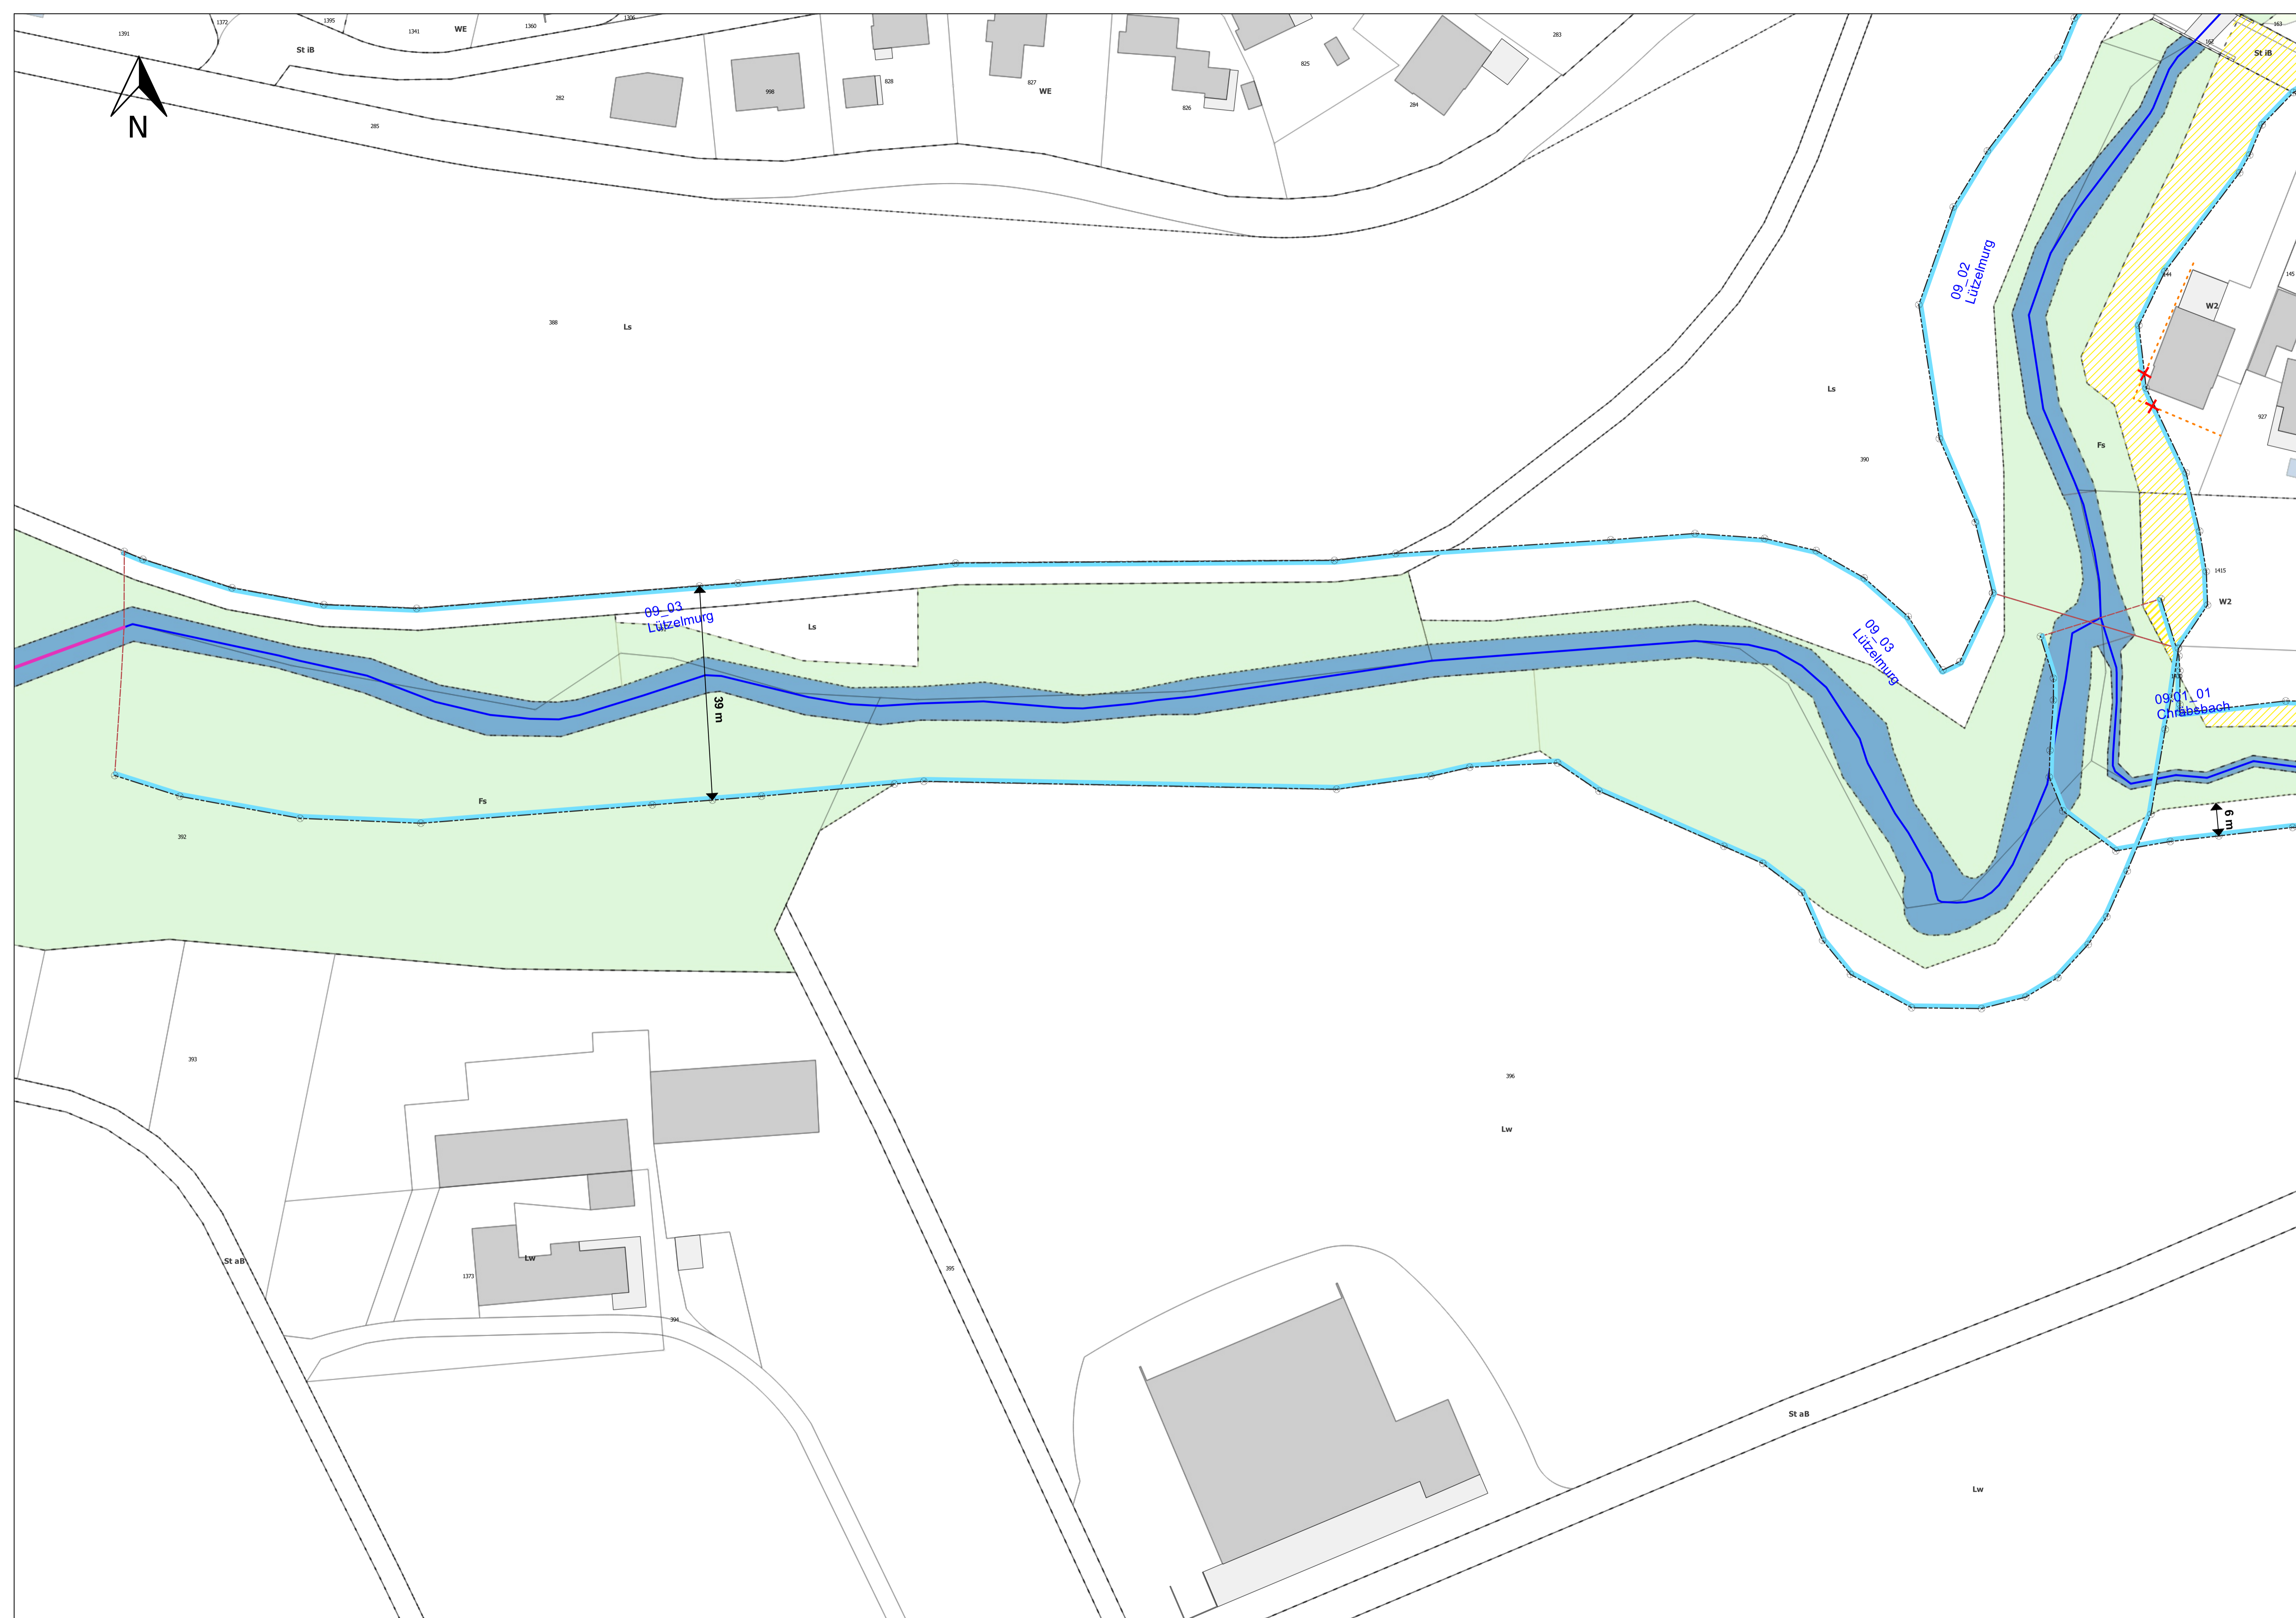

Plan Nr. 1003984/12

Format 1050 x 594

Änderung	Entwurf	Gezeichnet	Kontrolliert	Datum
	oba	oba	rlu	29.02.2024